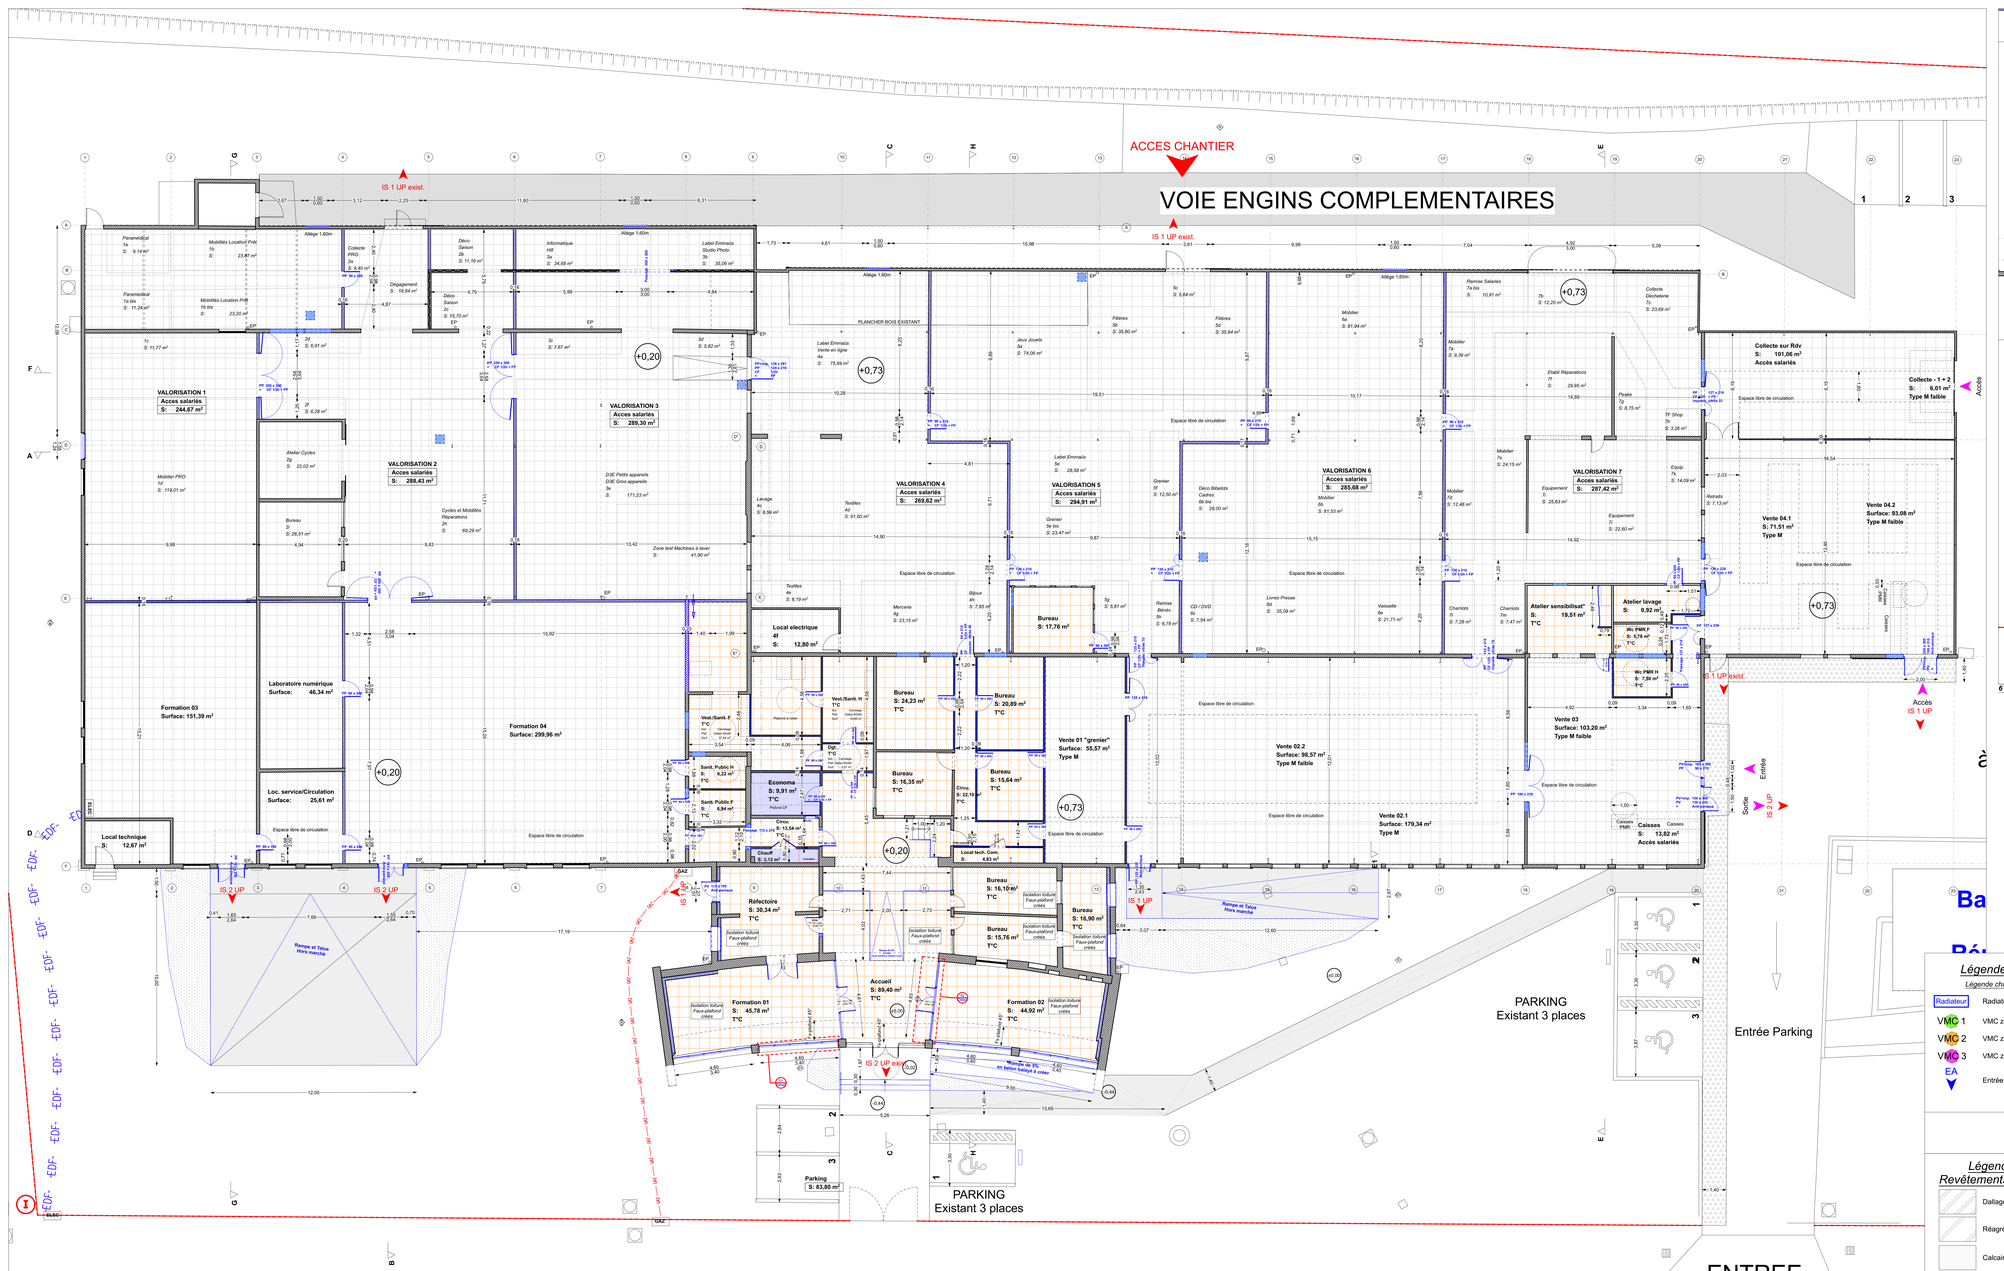

1 Plan Faux-plafonds Projet 1:100

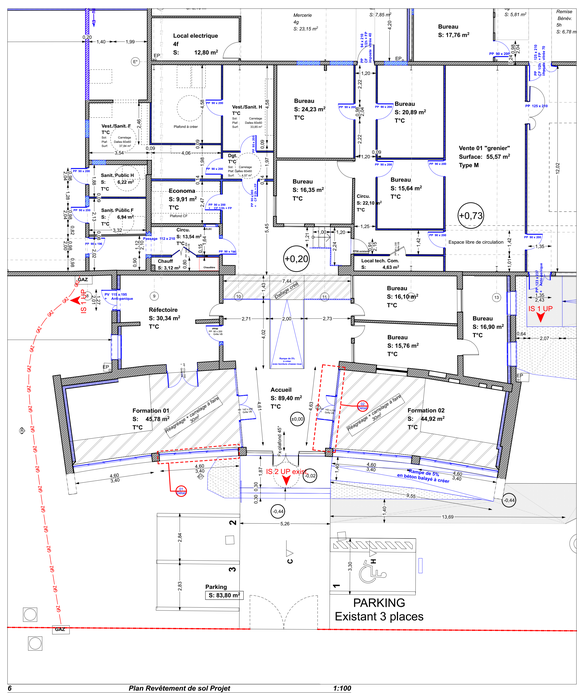

6 Plan Revêtement de sol Projet 1:100

Légende CVC

Légende chauffage

Radiateur	Radiateur eau
VMC 1	VMC zone 1
VMC 2	VMC zone 2
VMC 3	VMC zone 3
EA	Entrée d'Air sur châssis

Légende Réseaux

Eaux Usées & EV Existant	-EU- -E-
Eaux Pluviales	-EP- -EP-
Eaux Potable	-EAU- -EAU-
Réseau Electrique	-EDF-
Réseau Gaz	GAZ GAZ
Réseau Télécom	TELECOM

Légende Dessin

Mur coupe feu toute hauteur	CF 1H
Paroi toute hauteur	TH
Etanchéité toiture à traiter	
Bâti existant	
Démolition	
Démolition Amiante	
Bâti construit	

Légende Revêtements de sol

- Dallage créé
- Réagréage + carrelage
- Calcaire compacté
- Peinture de sol à créer

Légende Faux-plafonds et Cloisons

- Dalles acoustique 600x600 locaux humides
- Dalles acoustique 600x600
- Plafond Coupe-feu 1h

Légende Electricité

Légende Luminaires

- Eclairage

Légende Commandes

- Interrupteur simple allumage
- Interrupteur va-et-vient
- Zone éclairée sur détecteur
- Télérupteur

Légende Prises et alimentations

1 PC	1 Prise de courant
2 PC	1 Bloc de 2 Prises de courant
3 PC	1 Bloc de 3 Prises de courant
1 PC 32A	1 Prise de courant 32 A
1 RJ	1 Prise RJ45

les ateliers LIGÉTERIENS

Architecte	UN ARCHITECTE - Mr Nicolas SALAON 3 route de Chambon - 45300 OUZOUER AUX LOGES Tél: 09 67 00 56 57
contact@un-architecte.com	
Prévention incendie - accessibilité - structures	MD Conseils - Vincent MARC 332 rue des Connuelières 45160 OLIVET Tél: 07 60 33 19 73
vincent.marc@mdconseils.net	
Bureau d'études Structure	
Bureau d'études Fluides	
Bureau de Contrôle	

UN ARCHITECTE
3 route de Chambon
45300 OUZOUER AUX LOGES
Tél: 09 67 00 56 57
Mail: contact@un-architecte.com
Web: www.un-architecte.com
Ordre National N° 514396

Les Ateliers Ligéteriens
6 route Nationale - 45190 TAVERS

Mise en conformité ERP et Locaux de travail d'un ancien bâtiment industriel
6 route Nationale
45190 TAVERS

06

VISA | NS

ECHELLE	1:100
DATE	01/10/2025
Indice	A
N° DOSSIER	0420

Plans Faux-plafond et Sol Projet

DET

SARL d'architecture au capital de 10 000 € - RCS Orléans 530 019 090
TOUS DROITS DE REPRODUCTION INTERDITS