PHASE 1 - Installation provisoire - Lot électricité en périphérie

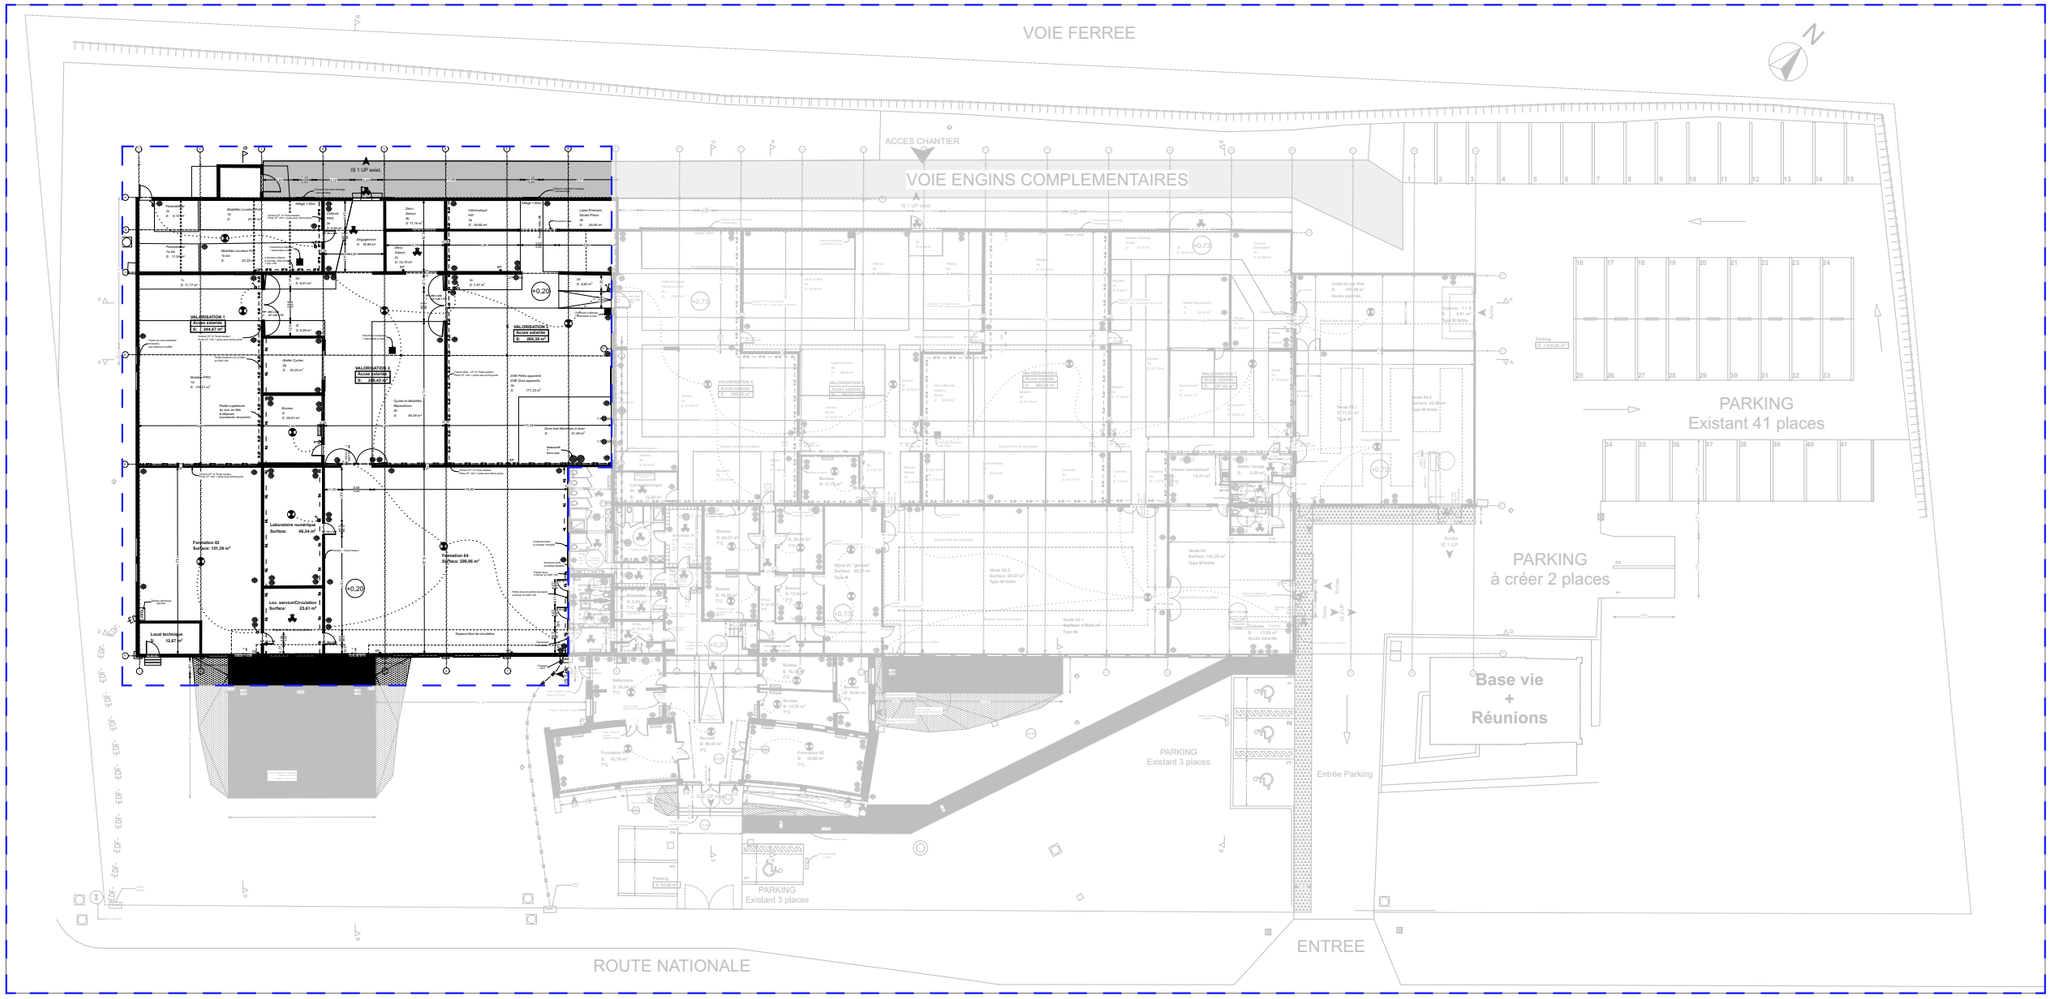

>DET - LES ATELIERS LIGETERIENS - TAVERS - 11 09 2025	> Architecte: Ün Architecte - SALAÜN Nicolas	> plan: Plan chantier - PHASE 1	> Indice	> échelle
			A	1:500

Les présents plans sont exclusivement destinés au Dossier de Consultation des Entreprise. Ils ne sont pas des plans d'exécution et ne peuvent en aucun cas être directement utilisés pour réaliser la construction. Les côtes sont données à titre indicatif et elles sont à vérifier par les entreprises avant tout début de travaux.
Le droit d'auteur de ce document est la propriété de son auteur conformément à la loi du 11 mars 1957 sur la propriété littéraire et artistique. Il est communiqué à titre personnel et confidentiel. Toutes reproductions et communications à des tiers en sont interdites. Ce document ne peut être utilisé pour un usage autre que celui pour lequel il a été communiqué.